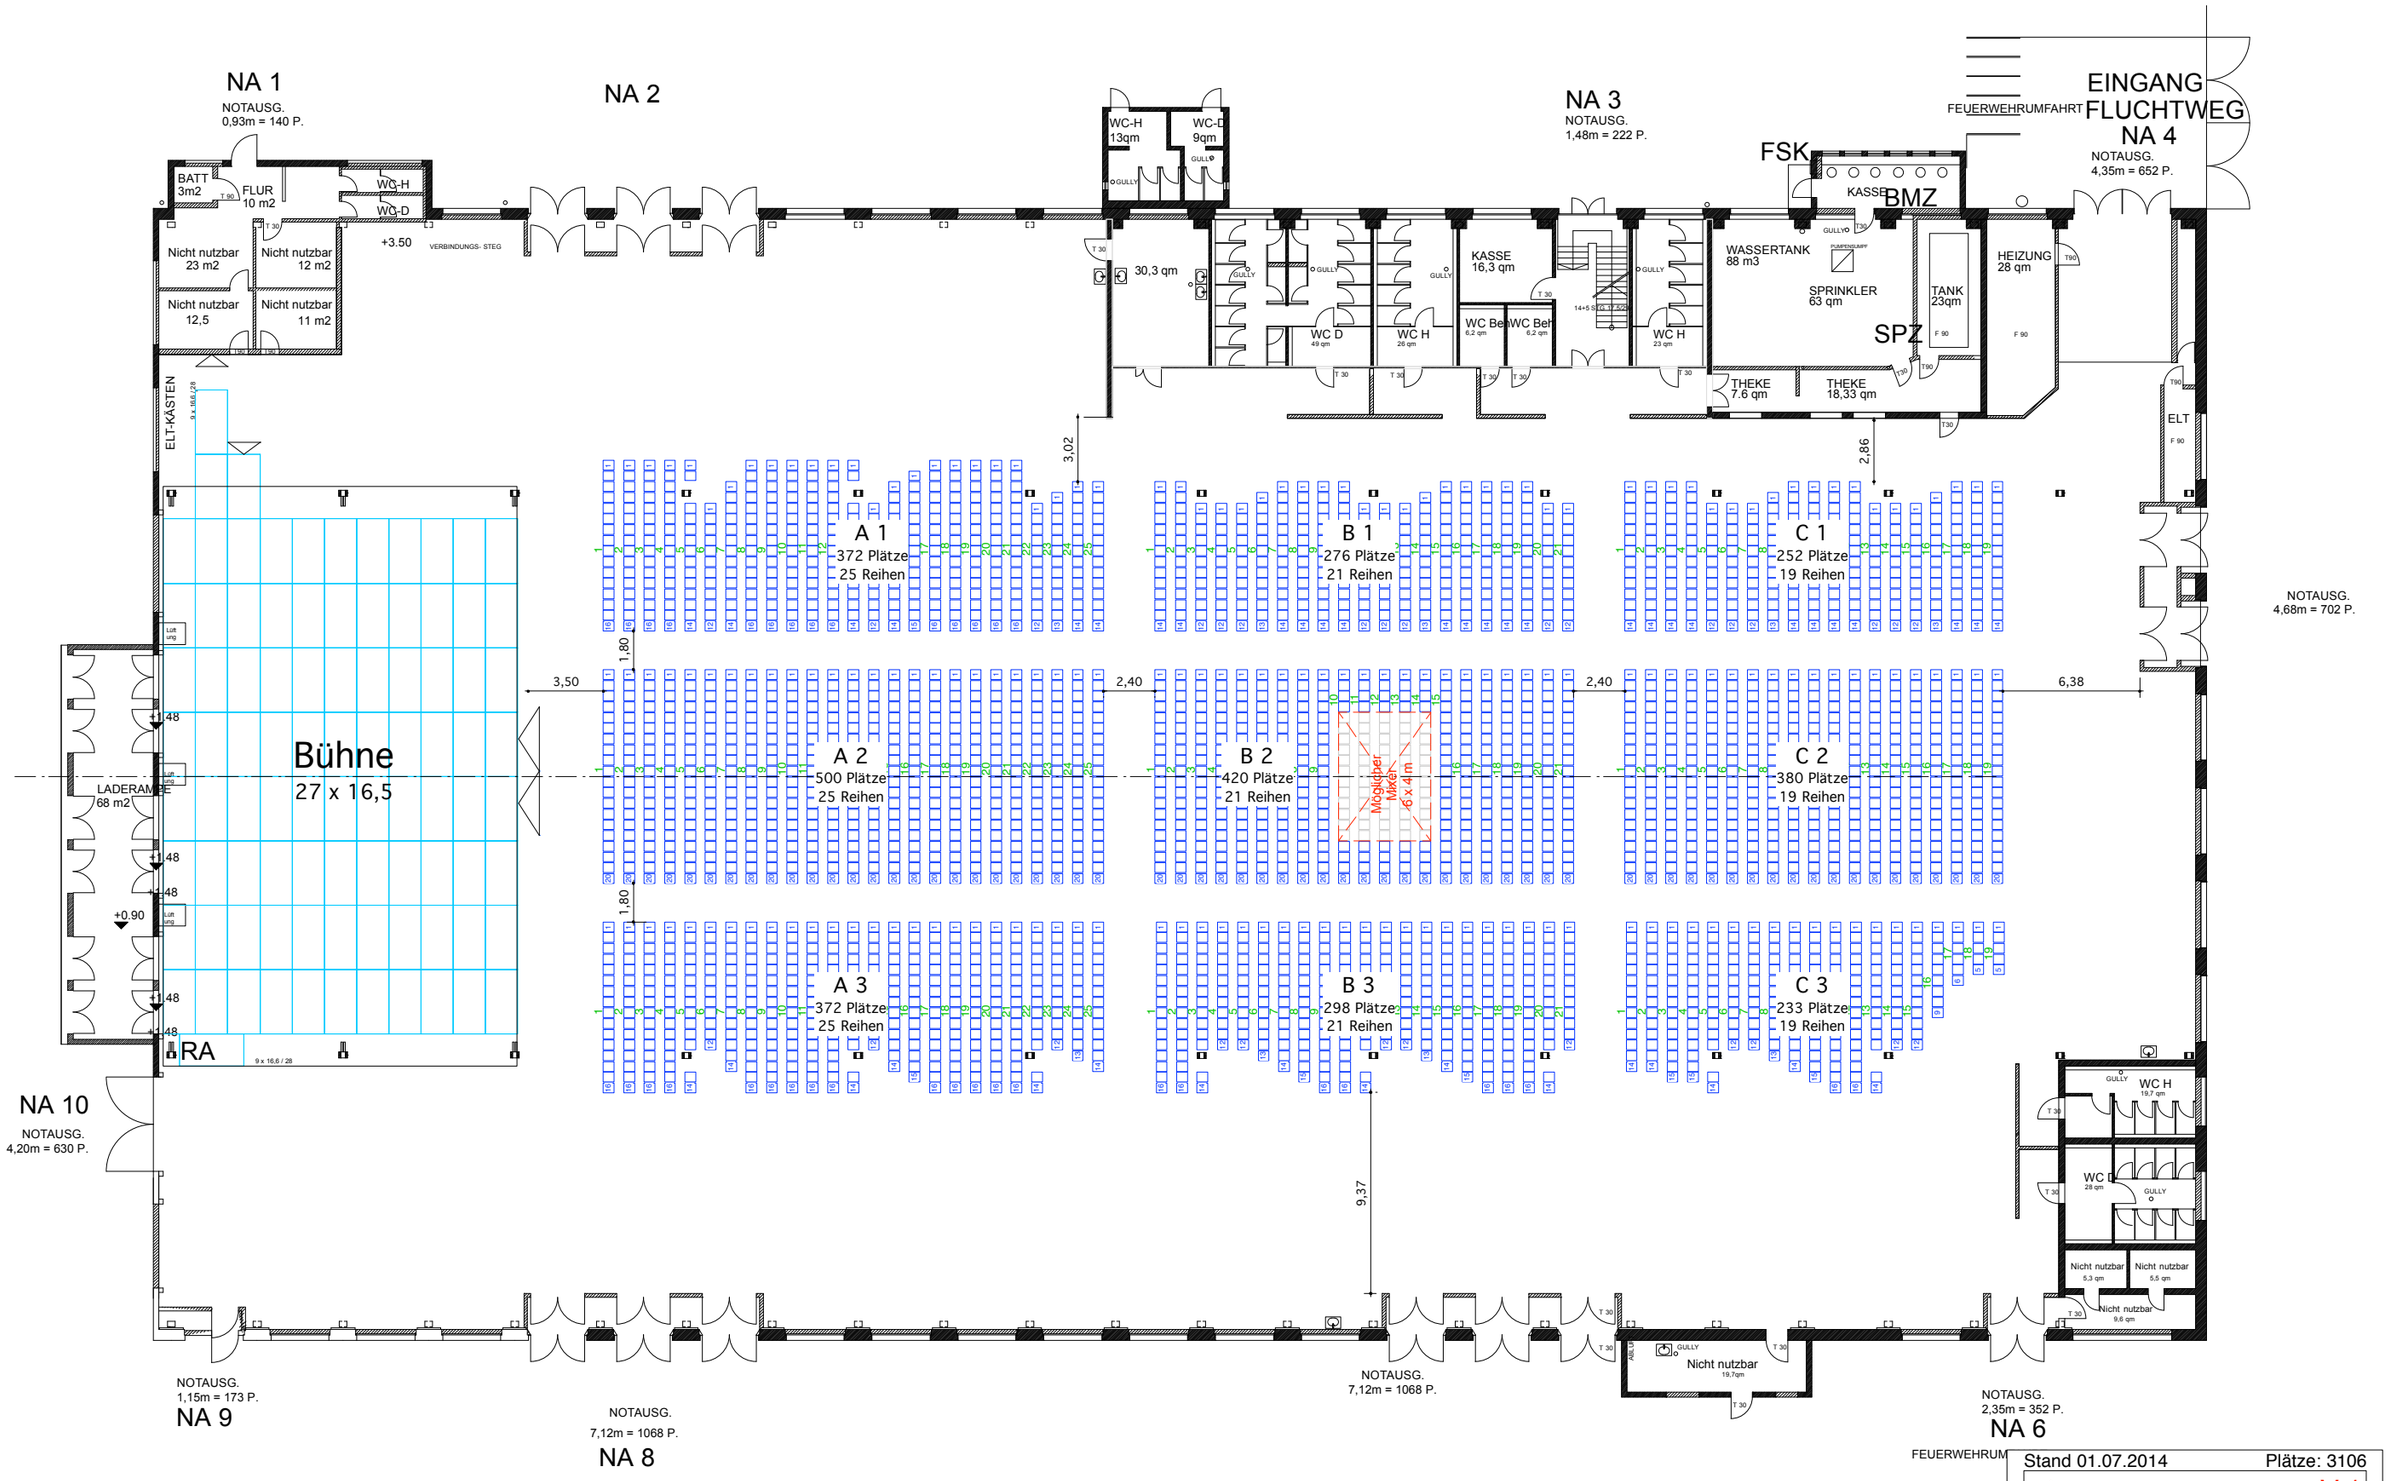

Stand 01.07.2014 Plätze: 3106

vorläufig provisional

V 1

Veranstaltung Max.

Zenith-Halle München

Bestuhlungsplan

eps gmbh
Talangerstraße 5 82152 Krailing
Tel.: 089 / 89 444 555 Fax.: 089 / 89 444 577

Bearbeiter:	Gez.	Vorentwurf	Format	Maßstab
Schneider	17.05.2014	V 1	A 3	1 : 300

Ohne Gewähr. Alle Maße sind eigenverantwortlich vor Ort zu prüfen