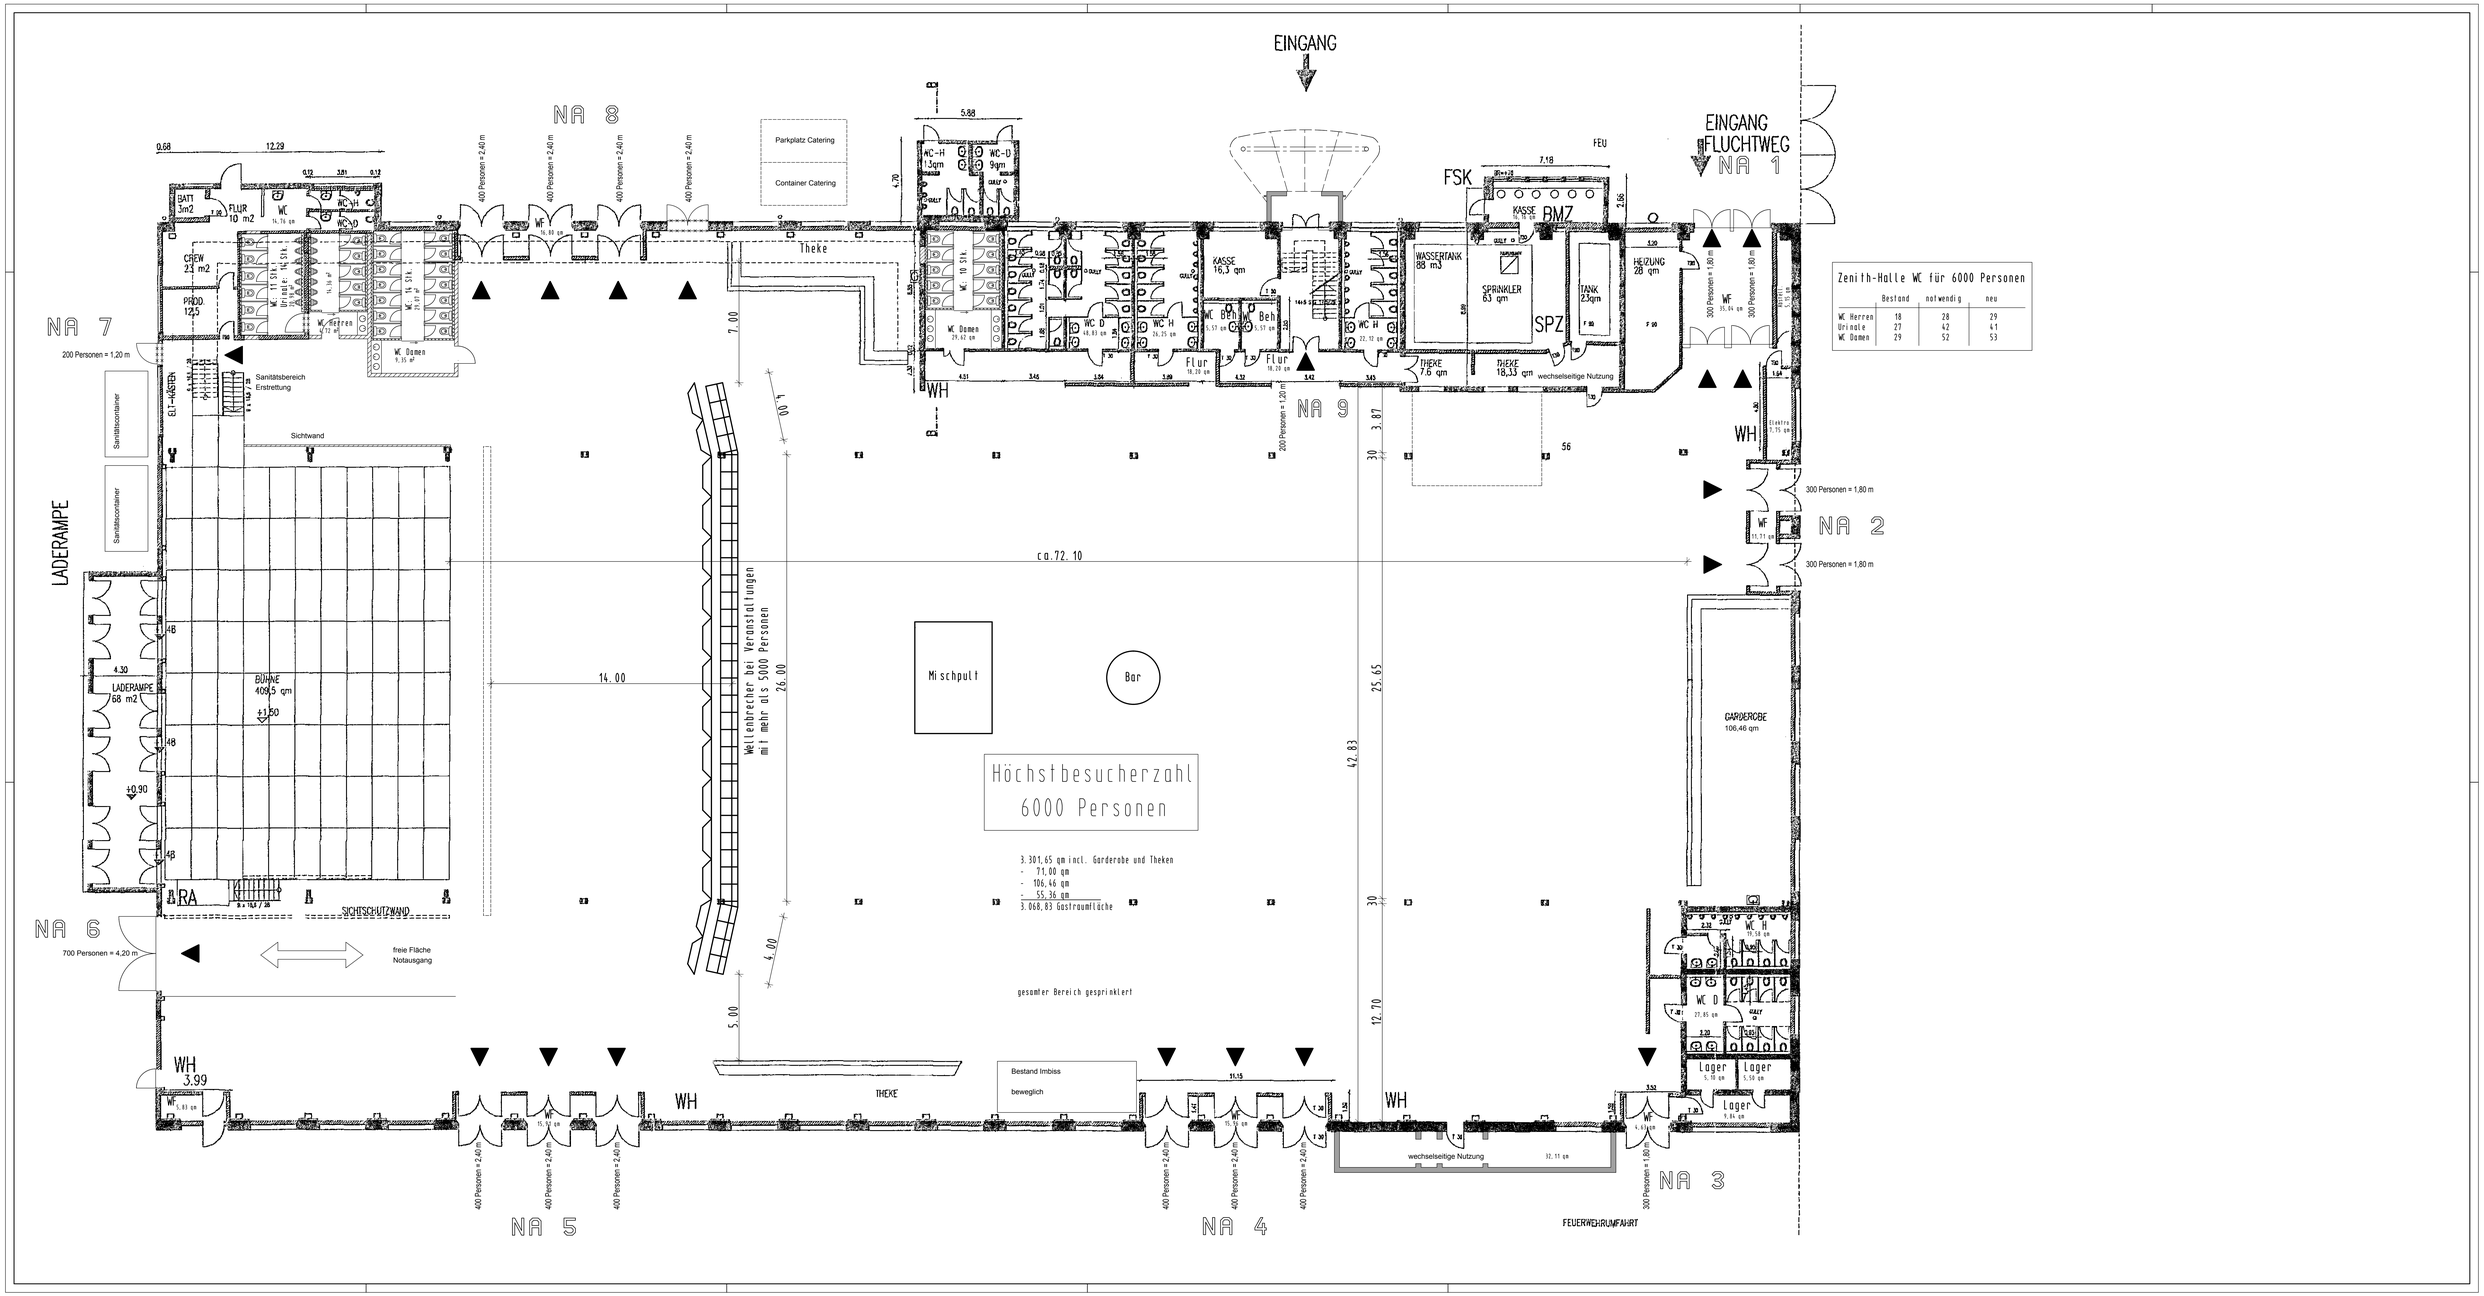

Zenith-Halle WC für 6000 Personen			
	Bestand	notwendig	neu
WC Herren	18	28	29
Urinale	27	42	41
WC Damen	29	52	53